

**Индивидуальный предприниматель Федичкина Олеся Владимировна
ОГРИП 311402929900010, ИНН 402900748001**

**Проект межевания территории
в районе д.15Г по ул.Бычкова в
п.Ферзиково**

**Материалы по обоснованию проекта межевания
территории**

Индивидуальный предприниматель _____ Федичкина О. В.

Калуга, 2022

Состав проекта межевания территории:

Основная часть проекта межевания территории:

I. Текстовая часть проекта межевания.

II. Чертежи межевания территории:

1. Красные линии, утверждаемые, изменяемые проектом межевания территории.

2. Границы образуемых земельных участков, условных номеров образуемых земельных участков.

Материалы по обоснованию проекта межевания:

Чертежи:

1. Границы существующих земельных участков.


2. Границы зон с особыми условиями использования территорий.

3. Местоположение существующих объектов капитального строительства.

УСЛОВНЫЕ ОБОЗНАЧЕНИЯ

 Граница проекта межевания территории

 Границы земельных участков, сведения о которых внесены в ЕГРН

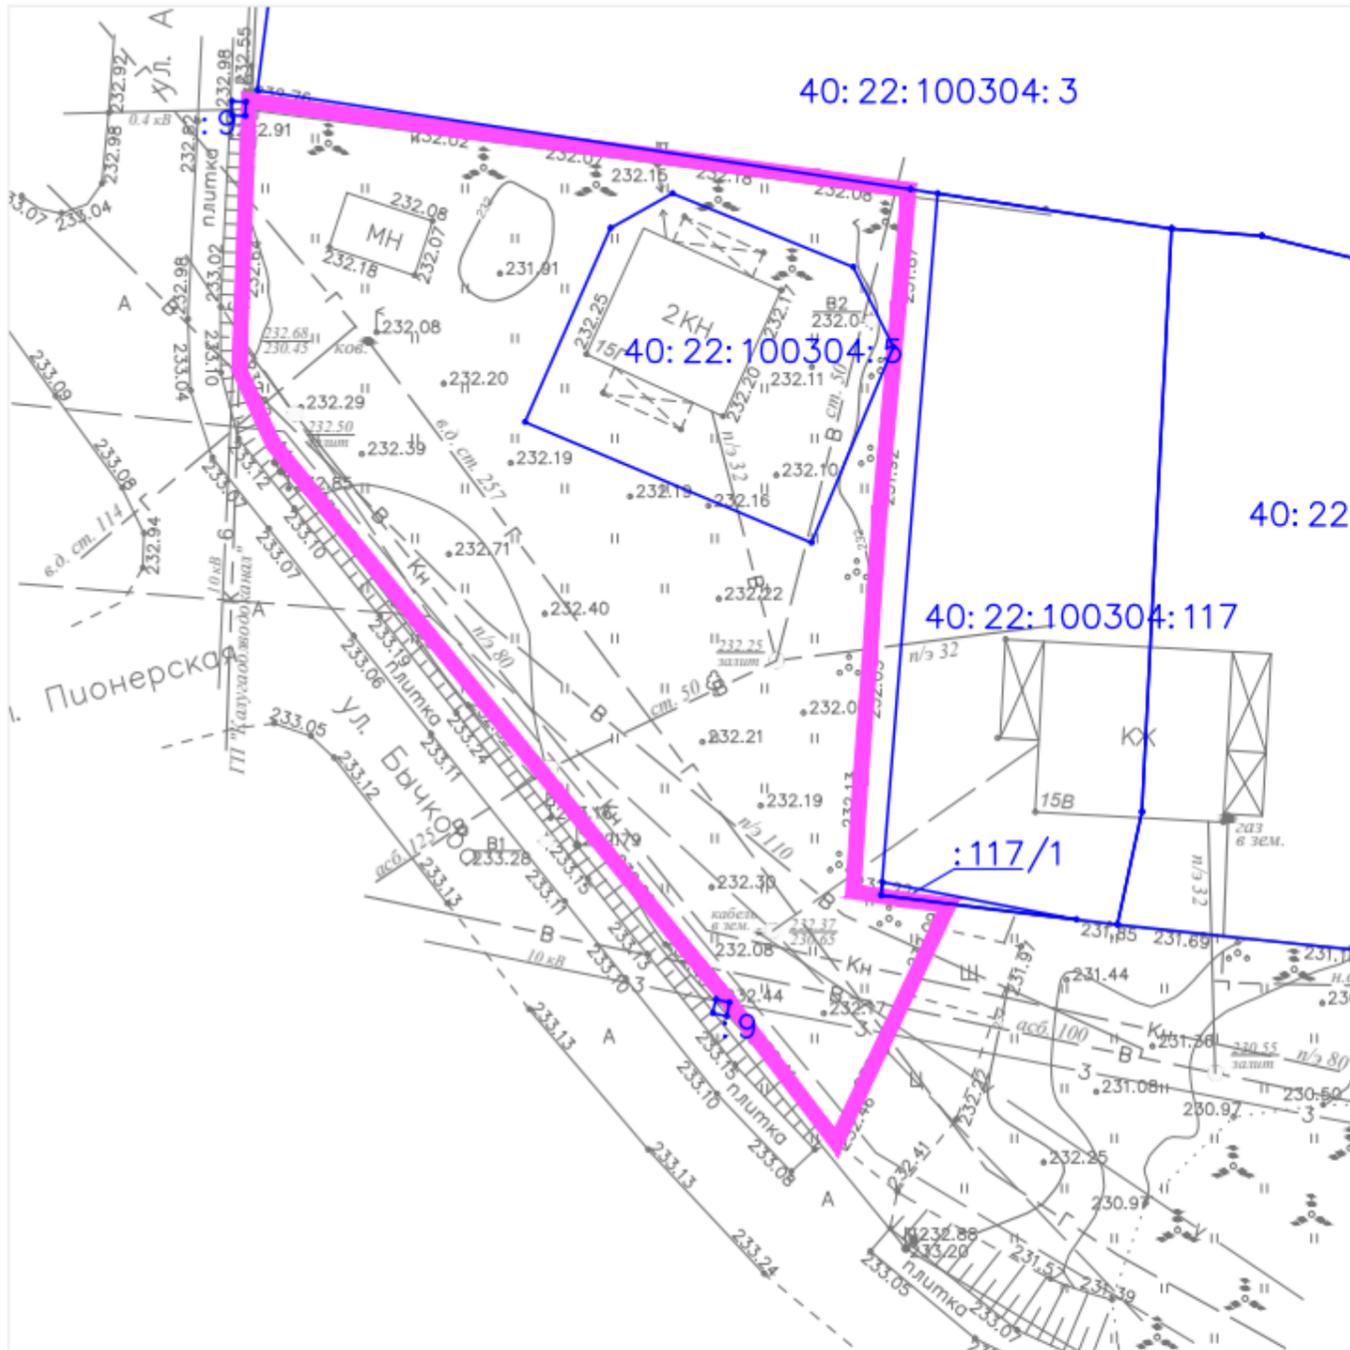


Система координат – СК40
Система высот – Балтийская

					Проект межевания территории			
					Проект межевания территории в районе д.15Г по ул.Бычкова в п.Ферзиково			
Изм.	Кол.уч.	Лист	№ док.	Подпись	Дата	Стадия	Лист	Листов
				Федичкина О.В.		Обоснование проекта межевания территории	ПМ	1 / 3
					Границы существующих земельных участков Масштаб 1:500			

УСЛОВНЫЕ ОБОЗНАЧЕНИЯ

 Граница проекта межевания территории

Границы зон с особыми условиями использования территорий, предусмотренных статьей 105 Земельного кодекса Российской Федерации:

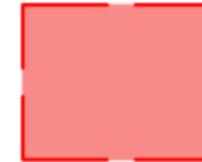

Границы охранных зон объектов электроэнергетики (в соответствии с постановлением Правительства Российской Федерации от 24.02.2009 N 160 "О порядке установления охранных зон объектов электросетевого хозяйства и особых условий использования земельных участков, расположенных в границах таких зон"



Границы охранных зон трубопроводов (газопроводы) (в соответствии с Постановлением Правительства Российской Федерации от 20.11.2000 N 878 "Об утверждении Правил охраны газораспределительных сетей"




Границы санитарно – защитных полос водоводов (в соответствии с СанПиН 2.1.4.1110–02) – В рамках зоны санитарной охраны источников питьевого и хозяйственно– бытового водоснабжения (отображены границы исходя из максимального значения данной зоны с особыми условиями использования территории. Уменьшение границ в сторону уменьшения может быть осуществлено исходя из требований соответствующих нормативных правовых актов)



Примечание:

1. Границы охранных зон линий и сооружений связи применительно к линиям и сооружениям связи, для которых охранные зоны не установлены в порядке, предусмотренном действующим законодательством, не отображены ввиду того, что согласно Постановлению Правительства Российской Федерации от 09.06.1995 N 578 "Об утверждении правил охраны линий и сооружений связи Российской Федерации" в населенных пунктах отсутствуют значения размеров таких охранных зон и при этом сведения об установленных владельцами или эксплуатирующими организациями охранных зонах таких объектов также отсутствуют.


Система координат – СК40
Система высот – Балтийская

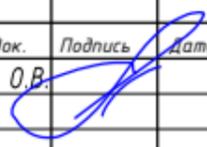						Проект межевания территории			
						Проект межевания территории в районе д.15Г по ул.Бычкова в п.Ферзиково			
Изм.	Кол.уч.	Лист	№ док.	Подпись	Дата	Обоснование проекта межевания территории	Стадия	Лист	Листов
Индивидуальный предприниматель		Федичкина О.В.					ПМ	2	3
						Границы зон с особыми условиями использования территорий Масштаб 1:500			

УСЛОВНЫЕ ОБОЗНАЧЕНИЯ

 Граница проекта межевания территории

 Объект капитального строительства

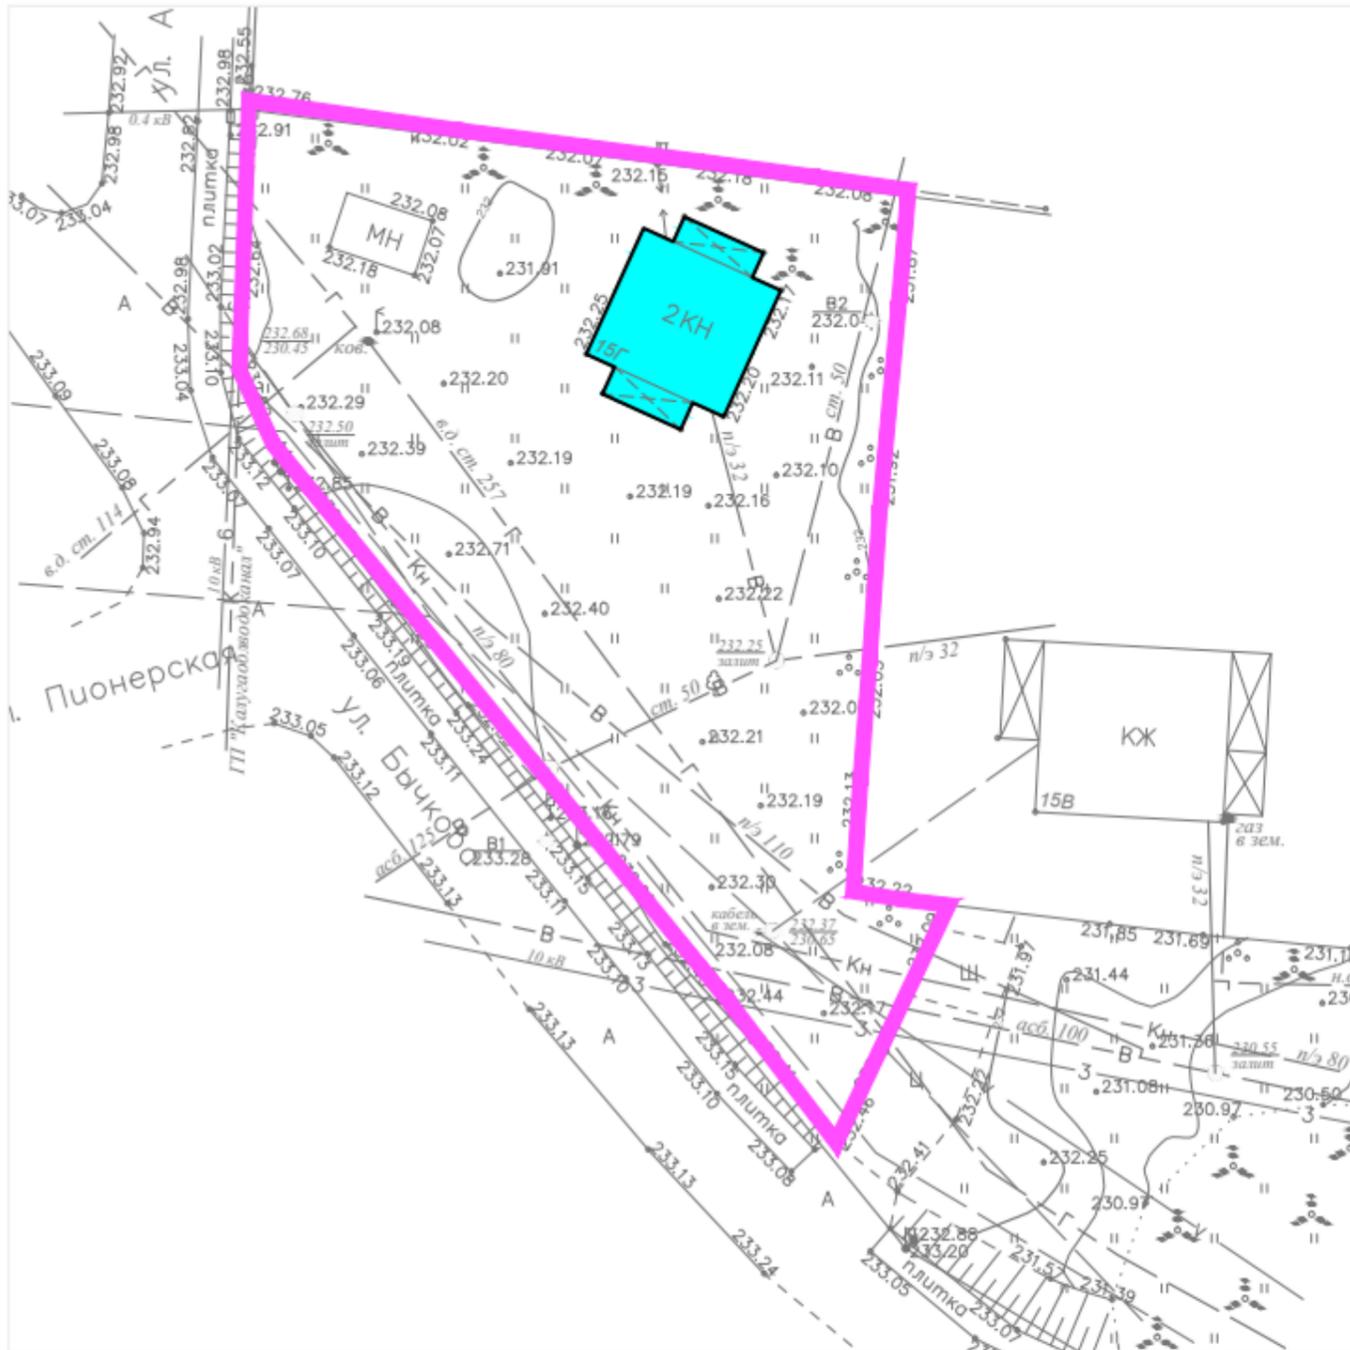

Система координат – СК40
Система высот – Балтийская

					Проект межевания территории				
					Проект межевания территории в районе д.15Г по ул.Бычкова в п.Ферзиково				
Изм.	Кол.уч.	Лист	№ док.	Подпись	Дата	Стадия	Лист	Листов	
				Федичкина О.В.		Обоснование проекта межевания территории	ПМ	3	3
					Местоположение существующих объектов капитального строительства Масштаб 1:500				